

PLAN DE FERME


110, rang 3 Est
 St-Mathieu (Qc)
 GOL 3T0

- ◆ Résidences
- P Puits
- Parcelles
- Restrictions d'épandage
- Cadastre rénové
- Cours d'eau

IMPORTANT : Les éléments de restriction d'épandage ont été positionnés au meilleur de notre connaissance. Il est de la responsabilité de l'exploitant de s'assurer que les distances séparatrices soient respectées sur le terrain

Page : 3 de 6
 Conception : Stéphanie Caron, coord. aff. int.
 Chargé de projet : Marie-Claude Labrie, agr.
 Date de production : 2025-01-24
 Date d'impression : 2025-01-27T10:05:59.499
 Projection : NAD83 MTM 6
 Orthophotographies : Google Maps



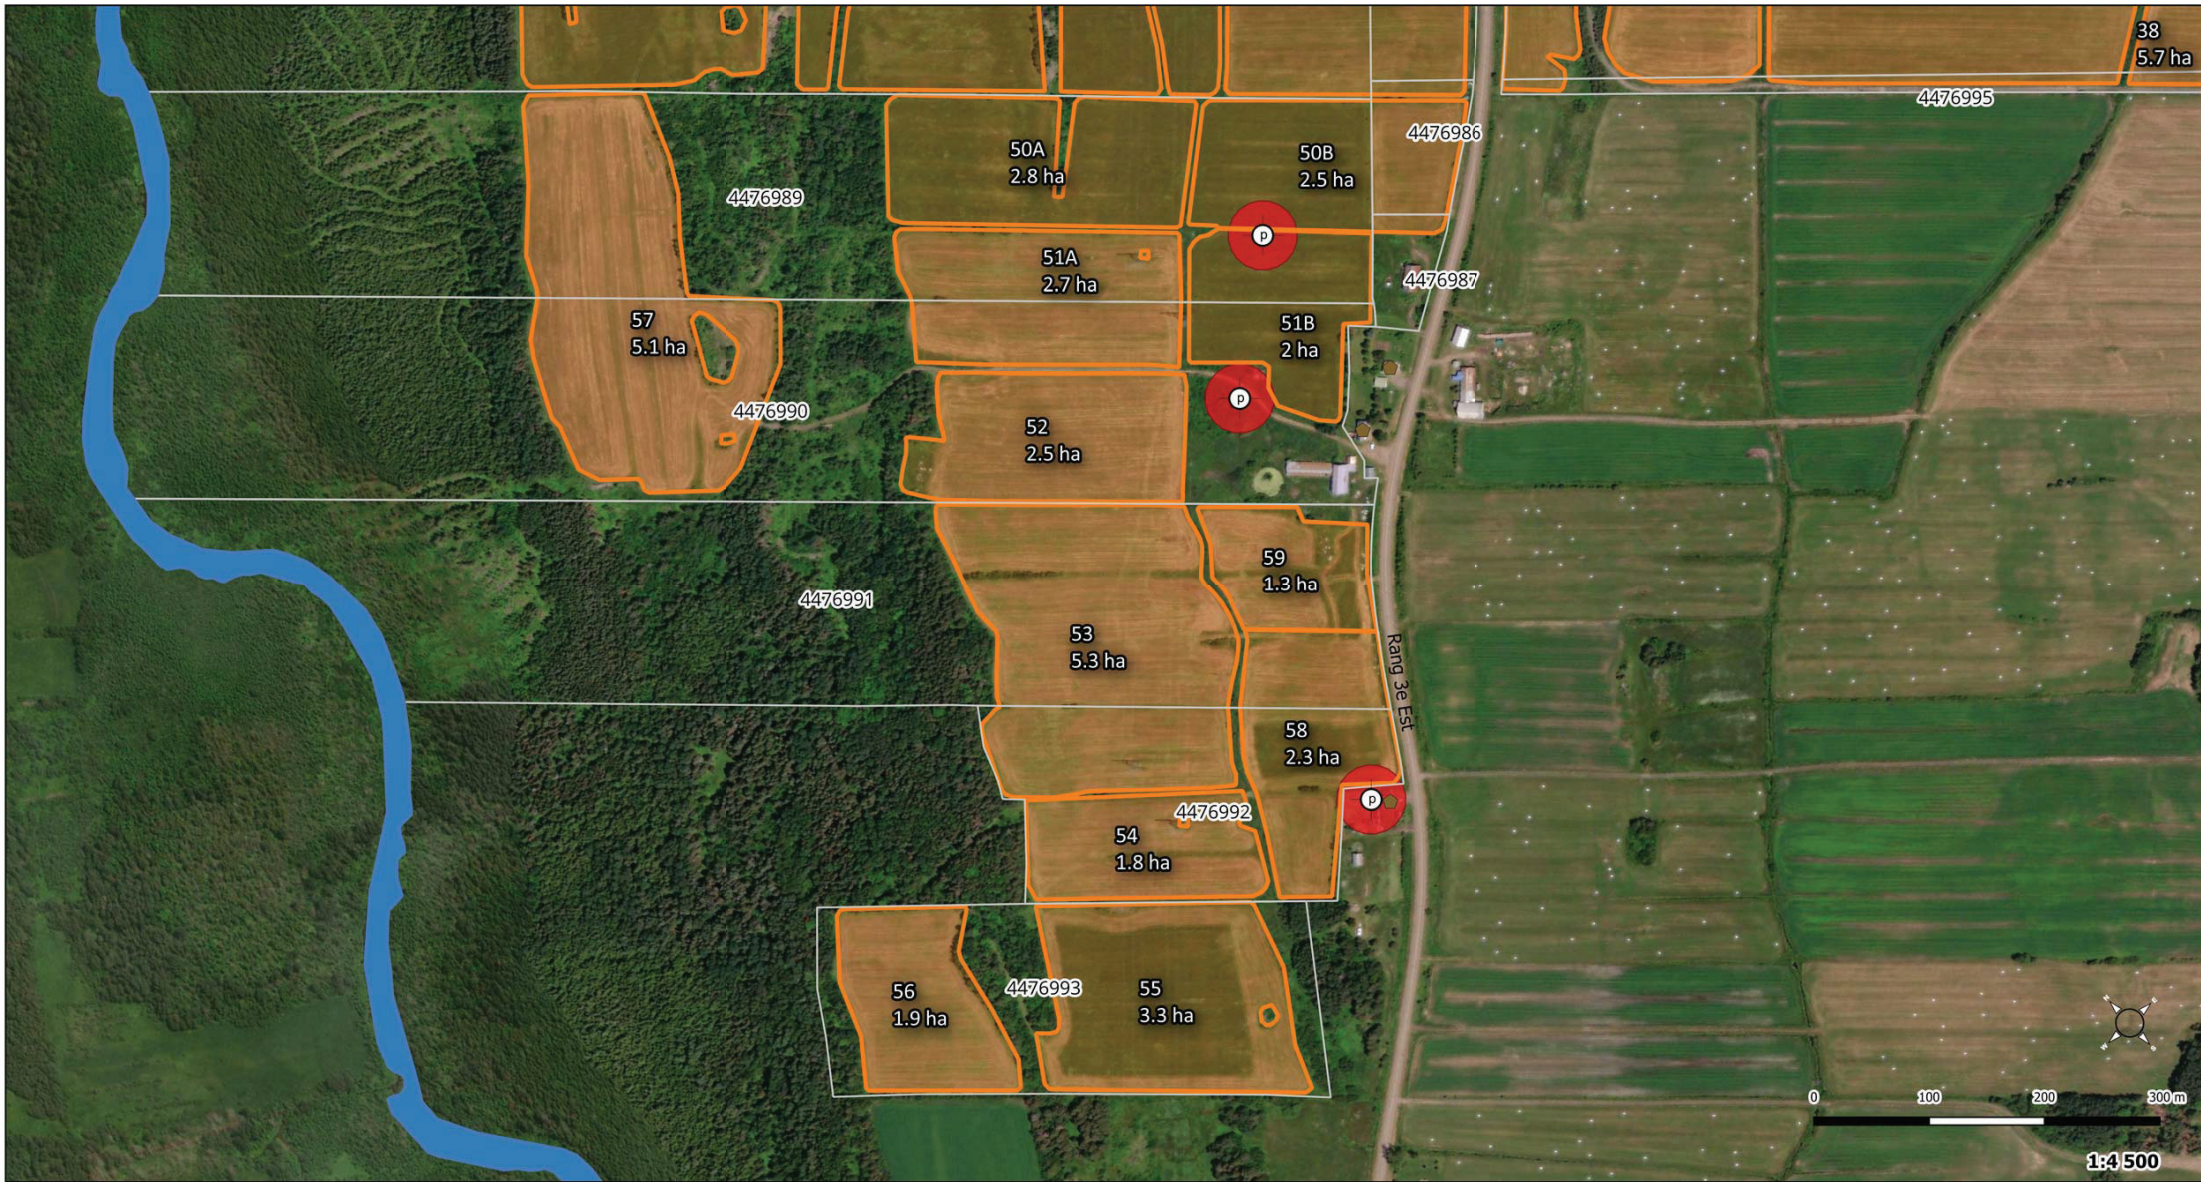

PLAN DE FERME

110, rang 3 Est
 St-Mathieu (Qc)
 GOL 3T0

- ◆ Résidences
- P Puits
- Parcelles
- Restrictions d'épandage
- Cadastre rénové
- Cours d'eau

IMPORTANT : Les éléments de restriction d'épandage ont été positionnés au meilleur de notre connaissance. Il est de la responsabilité de l'exploitant de s'assurer que les distances séparatrices soient respectées sur le terrain

Page : 4 de 6
 Conception : Stéphanie Caron, coord. aff. int.
 Chargé de projet : Marie-Claude Labrie, agr.
 Date de production : 2025-01-24
 Date d'impression : 2025-01-27T10:06:07.155
 Projection : NAD83 MTM 6
 Orthophotographies : Google Maps

